

TESSER

# Дизайн-проект интерьера

Клиент:  
Дизайнер:  
Менеджер:  
Тип помещения:

Спасибо за обращение в нашу компанию, ждем Вас снова!

Звоните  
тел. +7 (495) 411-99-77

Приходите  
г. Москва, наб. Академика Туполева, д. 3 (м. "Курская", "Чкаловская")

Плитка посчитана по размерам, предоставленным клиентом. Точки укладки плитки указаны. Претензии к качеству плитки принимаются только ДО момента укладки!  
Оттенок плитки может отличаться от представленных в салоне образцов (обусловлено отличием партии от партии).  
Размеры помещения верны. Начало укладки и запас согласованы.

Дата \_\_\_\_\_ Подпись \_\_\_\_\_



Проект:	проект
Наименование:	
Адрес:	
Город:	
Масштаб:	Размеры бумаги
Дата: 22.11.2016	Страница 2



Проект:	проект
Наименование:	
Адрес:	
Город:	
Масштаб:	Размеры бумаги
Дата: 22.11.2016	Страница 3




Проект:	проект
Наименование:	
Адрес:	
Город:	
Масштаб:	Размеры бумаги
Дата: 22.11.2016	Страница 4







Проект:	проект
Наименование:	
Адрес:	
Город:	
Масштаб:	Размеры бумаги
Дата: 22.11.2016	Страница 5

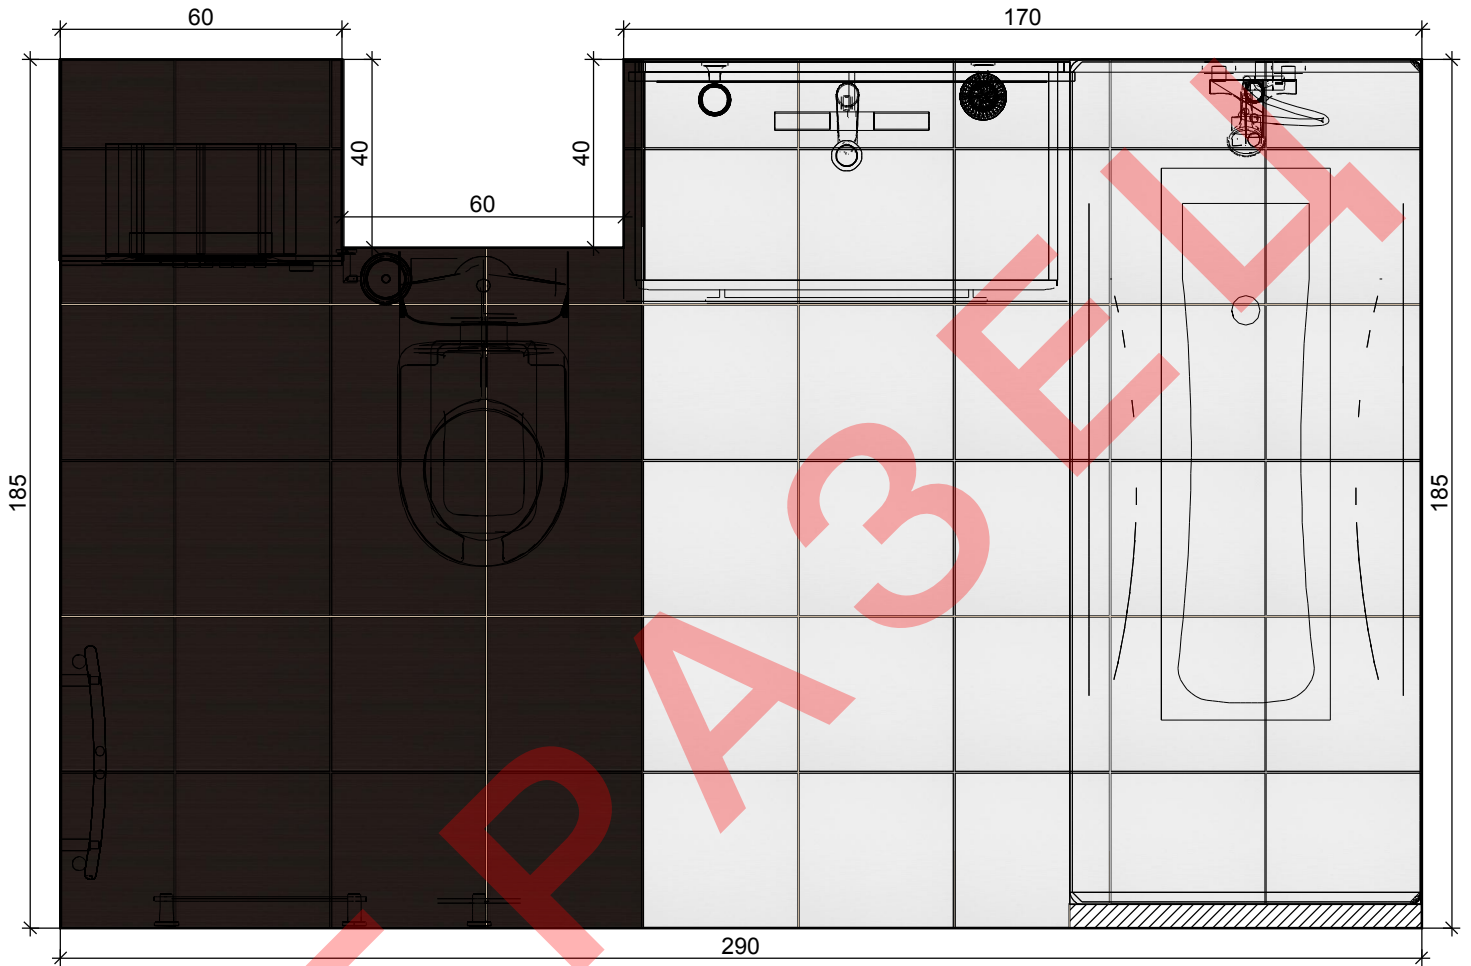
# Пол



- |  |   |
|--|---|
| 1  | 2   |
| Ceradim 20x50 /<br>Универсальна...   | CERADIM /<br>Универсальная  |
|  |  |
| White (Blanco)<br>Плитка наполь...<br>330 x 330                                    | Плитка<br>напольная Bla...<br>330 x 330   |

Проект:	проект
Наименование:	
Адрес:	
Город:	
Масштаб:	1/16
Дата: 22.11.2016	Страница 6

# Стена 5

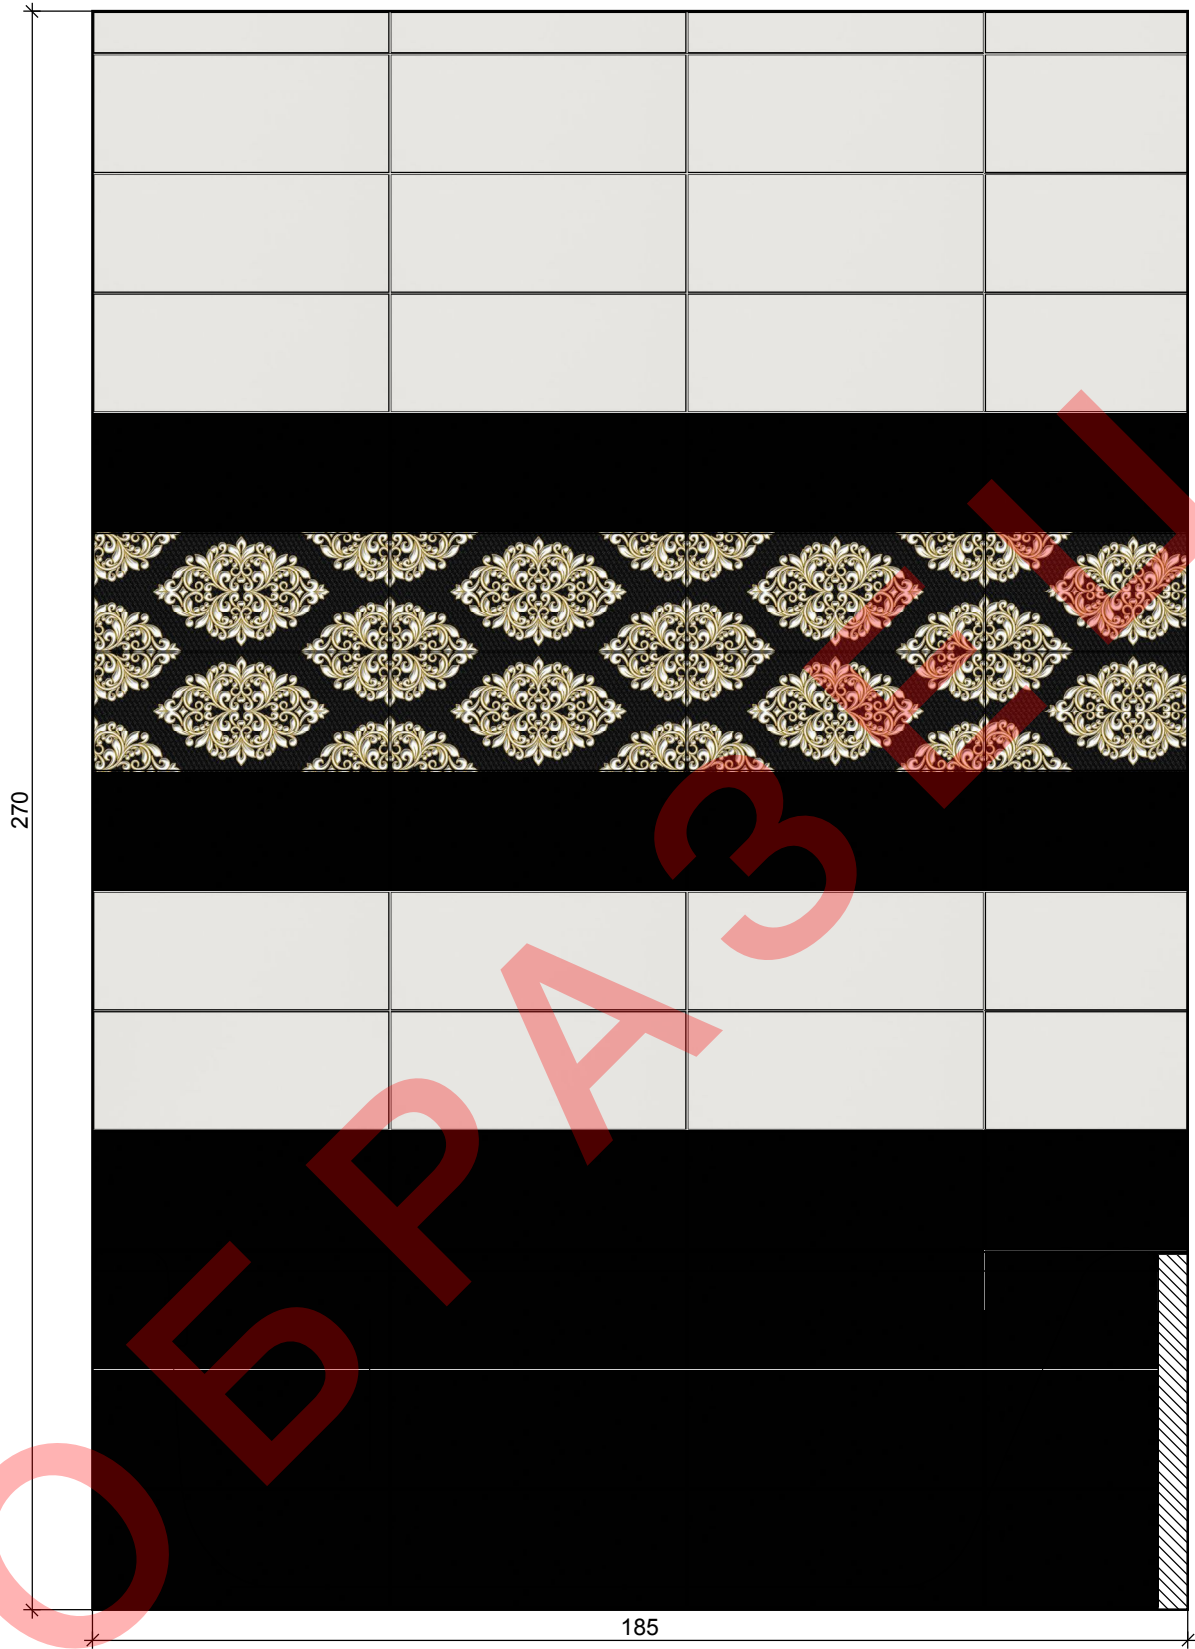

- 3  
 Ceradim 20x50 /  
 Chamonix
- 4  
 Ceradim 20x50 /  
 Chamonix
- 5  
 Ceradim 20x50 /  
 Chamonix




Chamonix Negro  
Плитка настен...  
500 x 200

Chamonix  
Blanco Плитка...  
500 x 200

Dec Lucido  
Декор КВС17L...  
500 x 200

Проект:	проект
Наименование:	
Адрес:	
Город:	
Масштаб:	1/13
Дата: 22.11.2016	Страница 7

# Стена 6

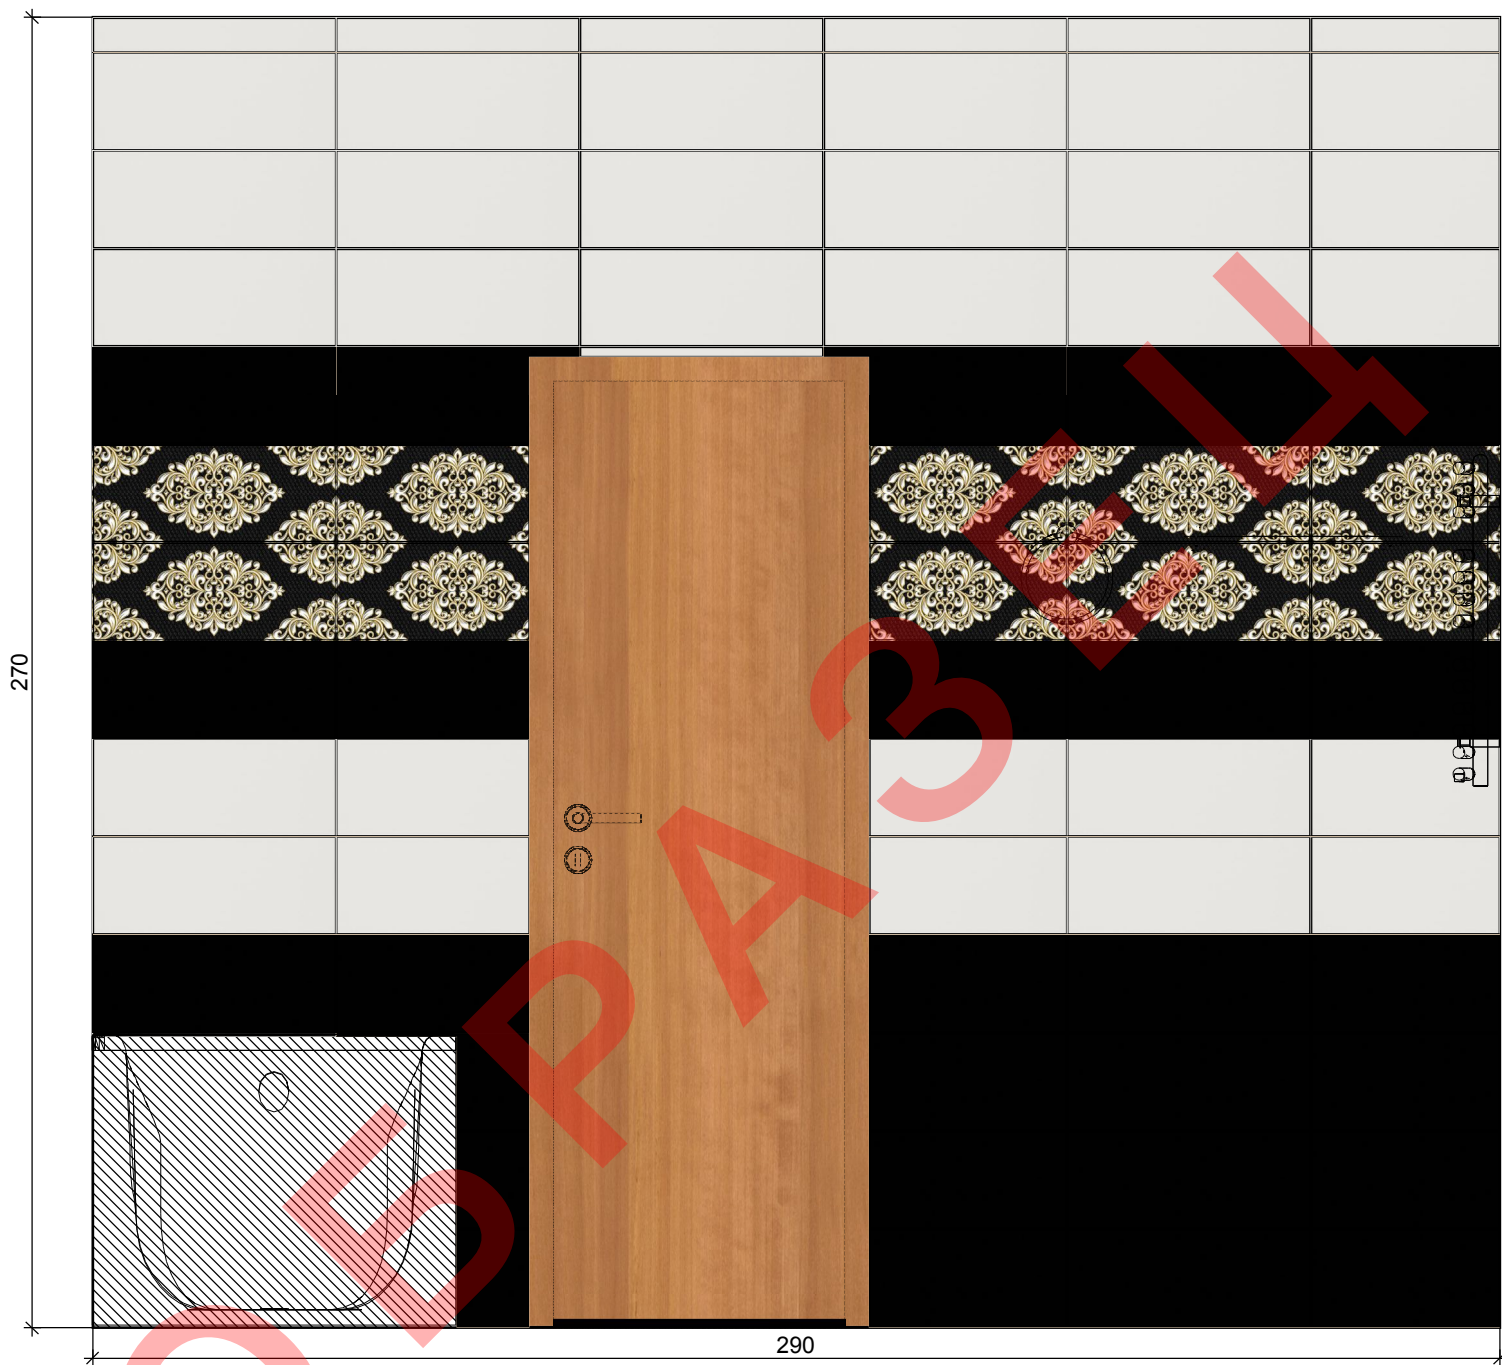

3 Ceradim 20x50 / Chamonix    
 4 Ceradim 20x50 / Chamonix    
 5 Ceradim 20x50 / Chamonix



Chamonix Negro  
Плитка настен...  
500 x 200


Chamonix  
Blanco Плитка...  
500 x 200

Dec Lucido  
Декор КВС17L...  
500 x 200

Проект:	проект
Наименование:	
Адрес:	
Город:	
Масштаб:	1/16
Дата: 22.11.2016	Страница 8



# Стена 7

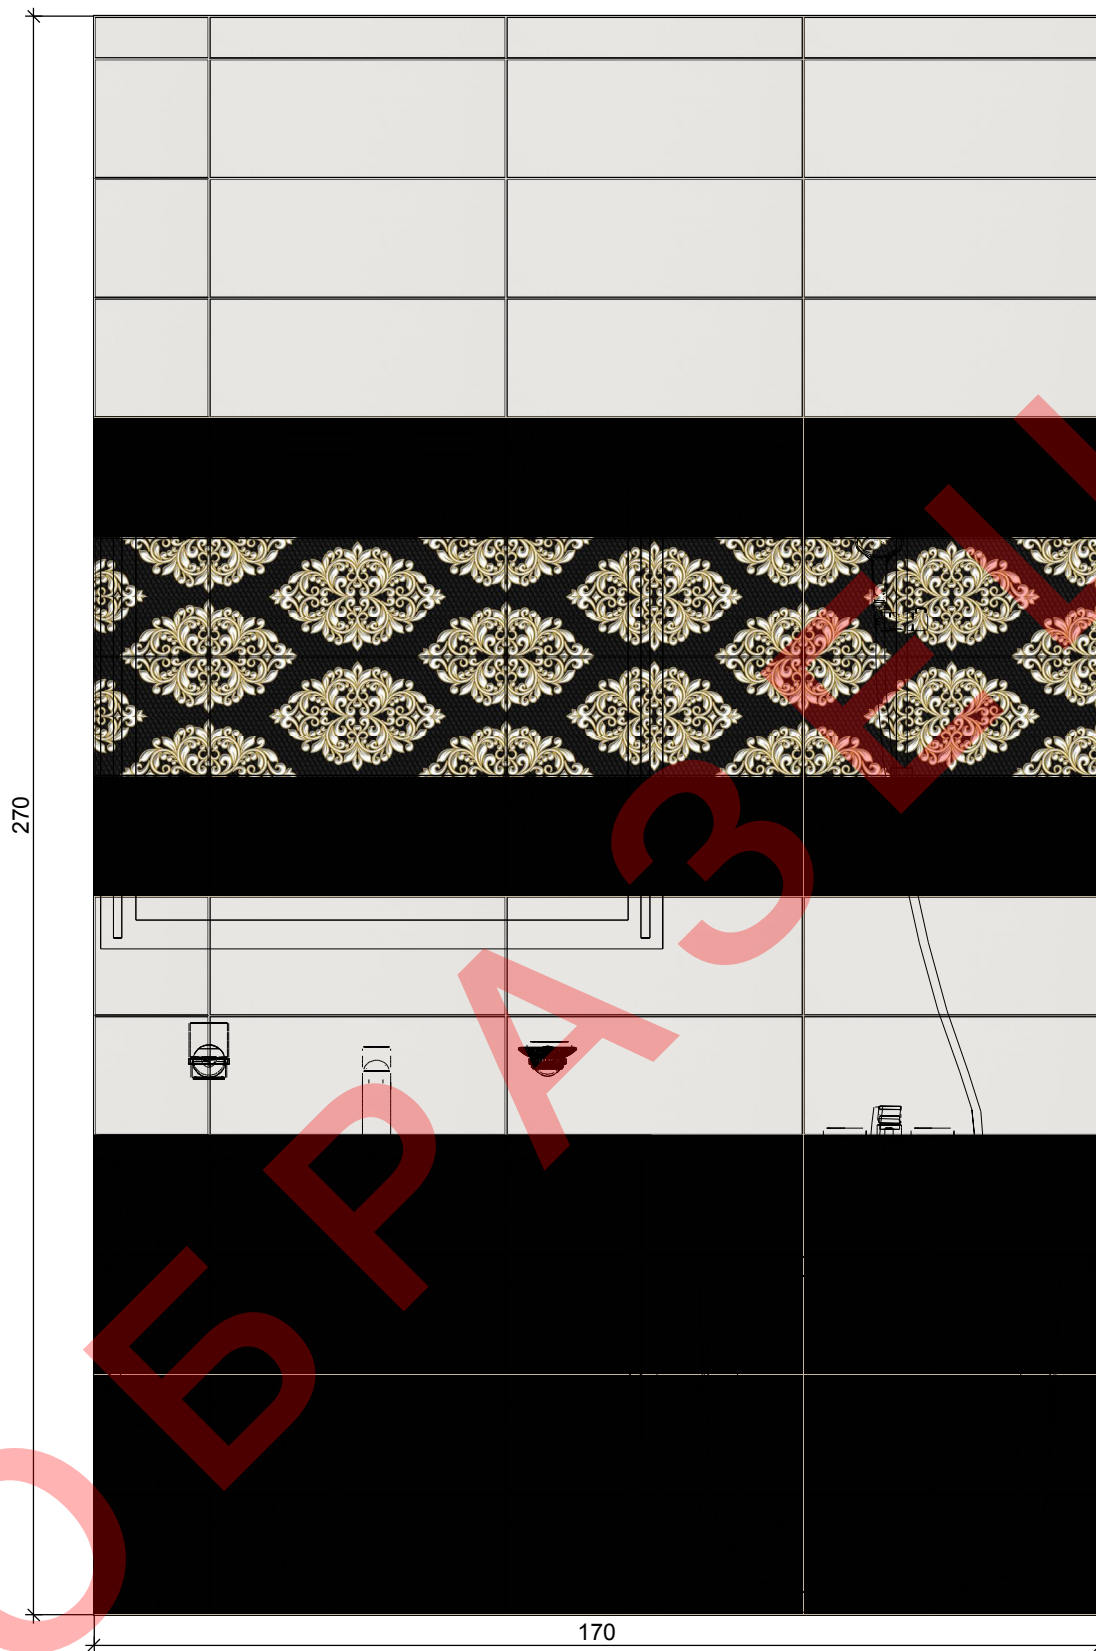

3 Ceradim 20x50 / Chamonix   
 4 Ceradim 20x50 / Chamonix   
 5 Ceradim 20x50 / Chamonix




Chamonix Negro  
Плитка настен...  
500 x 200

Chamonix  
Blanco Плитка...  
500 x 200

Dec Lucido  
Декор КВС17L...  
500 x 200

Проект:	проект
Наименование:	
Адрес:	
Город:	
Масштаб:	1/13
Дата: 22.11.2016	Страница 9

# Стена 8

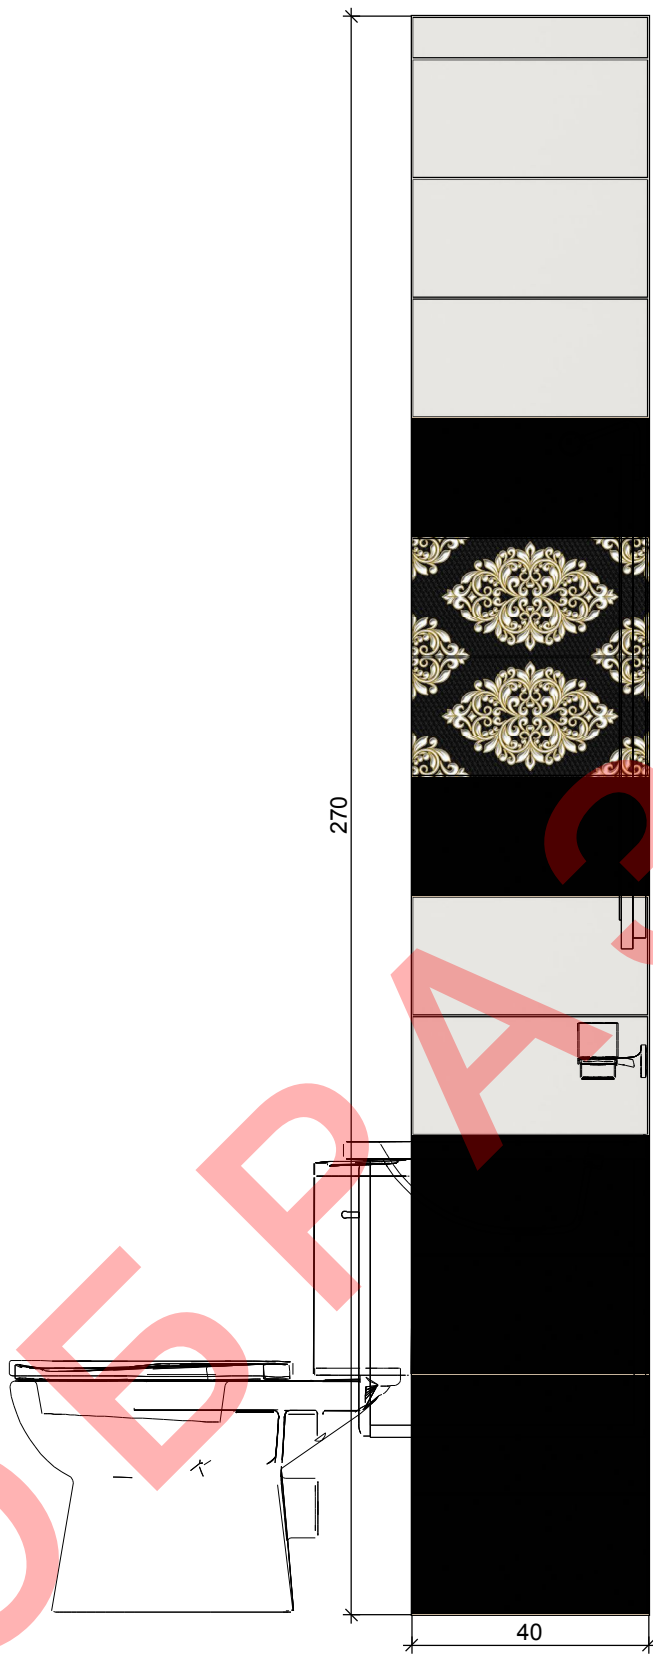

3  
Ceradim 20x50 /  
Chamonix

4  
Ceradim 20x50 /  
Chamonix

5  
Ceradim 20x50 /  
Chamonix




Chamonix Negro  
Плитка на стен...  
500 x 200

Chamonix  
Blanco Плитка...  
500 x 200

Dec Lucido  
Декор КВС17L...  
500 x 200

Проект:	проект
Наименование:	
Адрес:	
Город:	
Масштаб:	1/13
Дата: 22.11.2016	Страница 10

# Стена 9

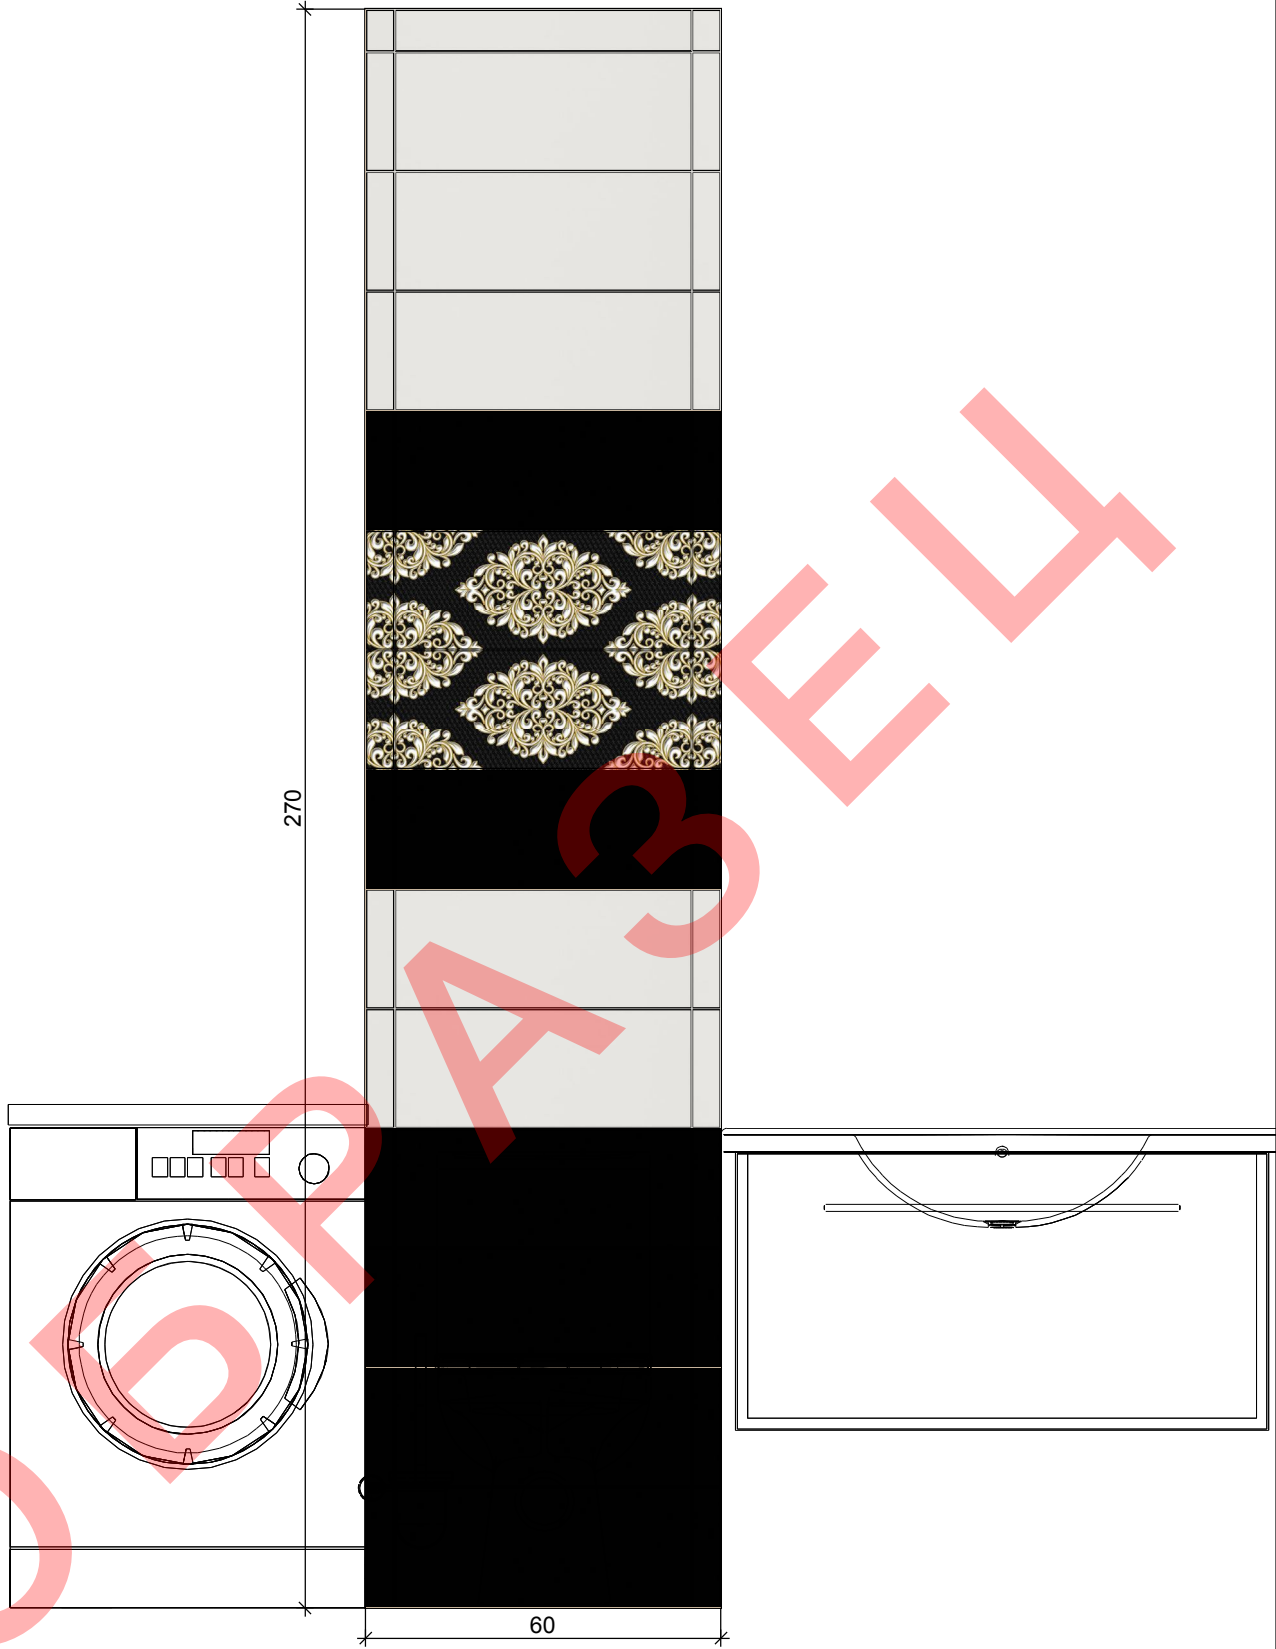


3 Ceradim 20x50 / Chamonix  
 4 Ceradim 20x50 / Chamonix  
 5 Ceradim 20x50 / Chamonix



Chamonix Negro Плитка настен... 500 x 200  
 Chamonix Blanco Плитка... 500 x 200  
 Dec Lucido Декор КВС17L... 500 x 200

Проект:	проект
Наименование:	
Адрес:	
Город:	
Масштаб:	1/13
Дата: 22.11.2016	Страница 11

# Стена 10

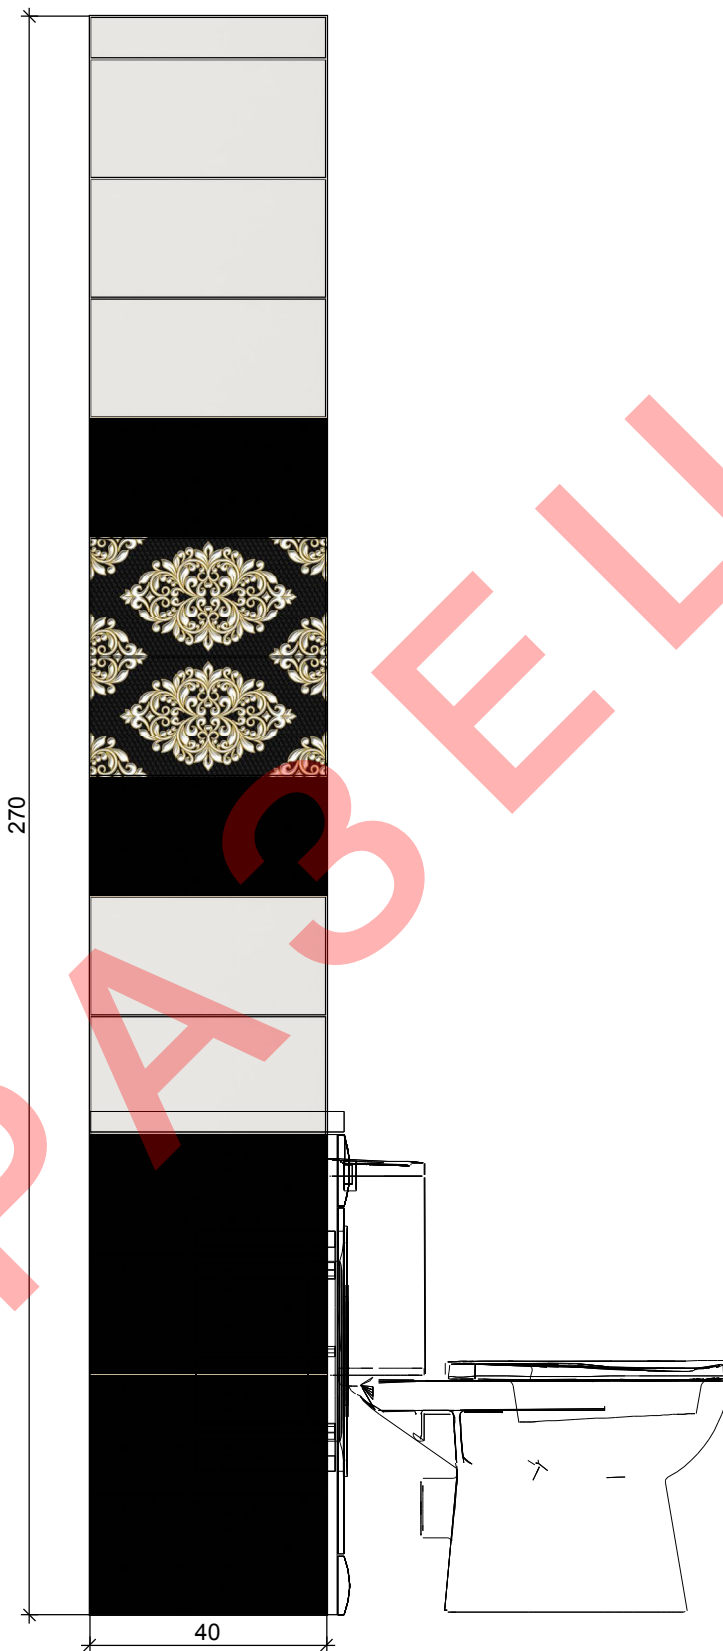

270

40

3

Ceradim 20x50 /  
Chamonix

4

Ceradim 20x50 /  
Chamonix

5

Ceradim 20x50 /  
Chamonix



Chamonix Negro  
Плитка на стен...  
500 x 200


Chamonix  
Blanco Плитка...  
500 x 200

Dec Lucido  
Декор КВС17L...  
500 x 200

Проект:	проект
Наименование:	
Адрес:	
Город:	
Масштаб:	1/13
Дата: 22.11.2016	Страница 12



# Стена 11

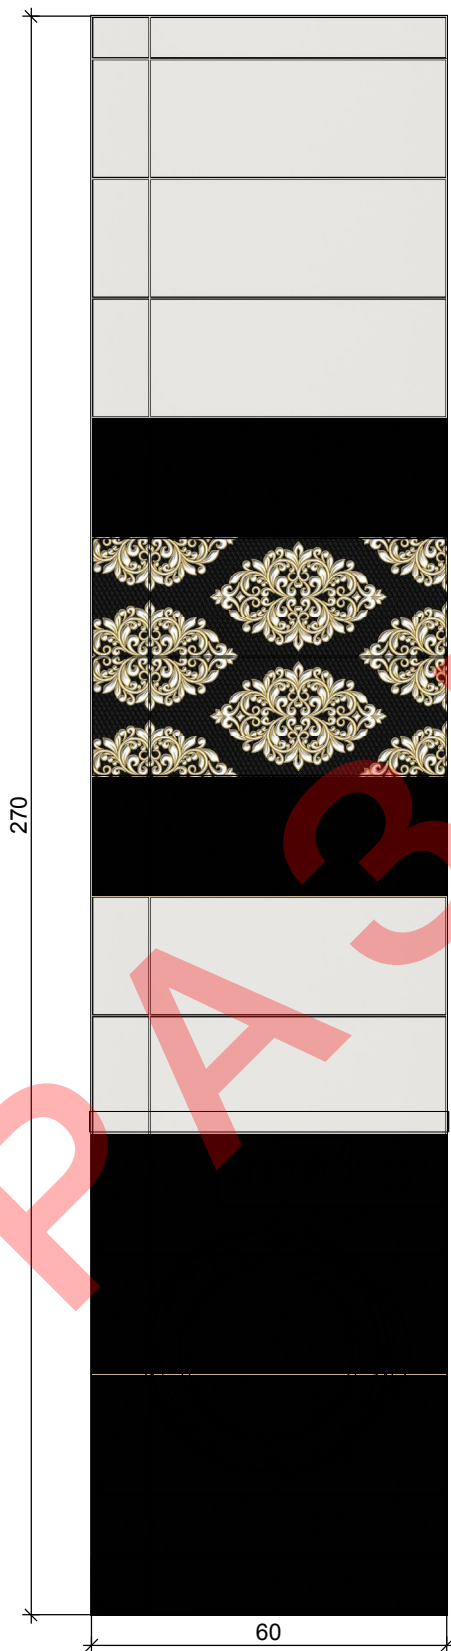

3 Ceradim 20x50 / Chamonix    
 4 Ceradim 20x50 / Chamonix    
 5 Ceradim 20x50 / Chamonix



Chamonix Negro  
Плитка настен...  
500 x 200

Chamonix  
Blanco Плитка...  
500 x 200

Dec Lucido  
Декор КВС17L...  
500 x 200

Проект:	проект
Наименование:	
Адрес:	
Город:	
Масштаб:	1/13
Дата: 22.11.2016	Страница 13

# Стена 12



270

185

- 3  
 Ceradim 20x50 /  
 Chamonix
- 4  
 Ceradim 20x50 /  
 Chamonix
- 5  
 Ceradim 20x50 /  
 Chamonix



Chamonix Negro  
Плитка настен...  
500 x 200

Chamonix  
Blanco Плитка...  
500 x 200

Dec Lucido  
Декор КВС17L...  
500 x 200

Проект:	проект
Наименование:	
Адрес:	
Город:	
Масштаб:	1/13
Дата: 22.11.2016	Страница 14